


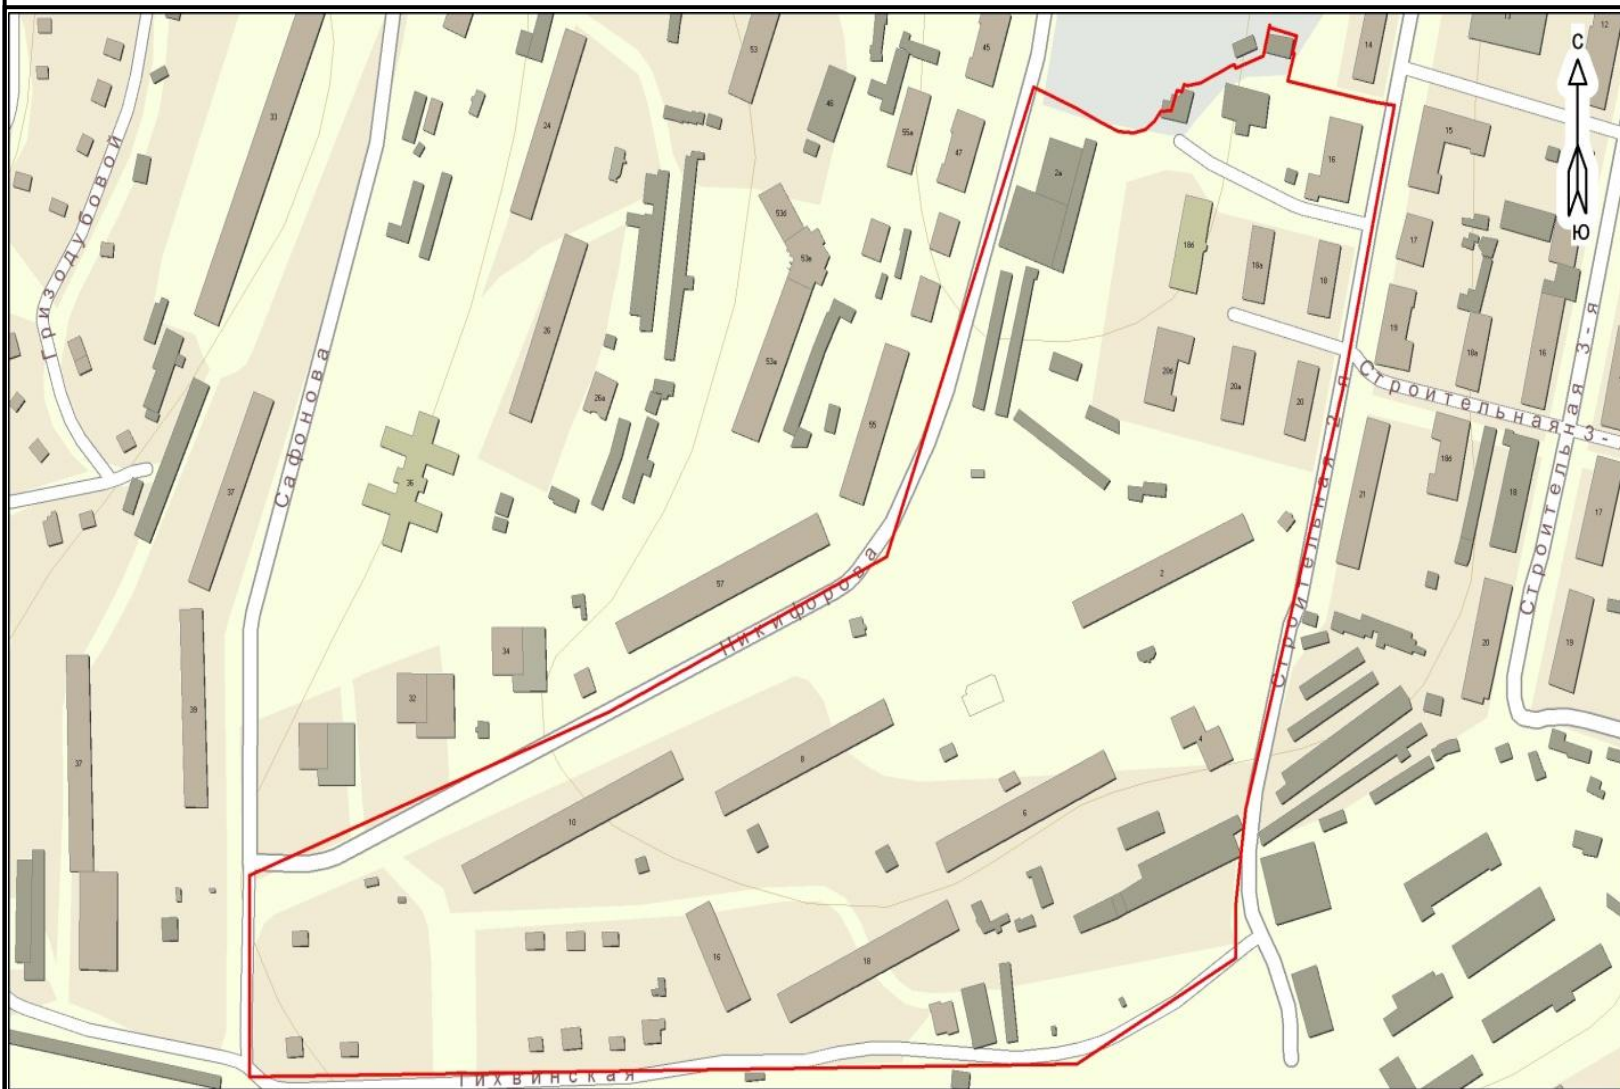
Границы территории, в отношении которой разрабатывается документация по планировке территории в части разработки проекта планировки территории и проекта межевания территории в районе ул. Никифорова, 10 в городе Владивостоке

Приложение № 2
к постановлению
администрации города
Владивостока

от 09.06.2018 № 1765 _____

УСЛОВНЫЕ ОБОЗНАЧЕНИЯ:

-  Границы территории, в отношении которой разрабатывается документация по планировке территории



И.о. начальника управления
градостроительства и архитектуры
администрации города Владивостока

П.В.Карпов